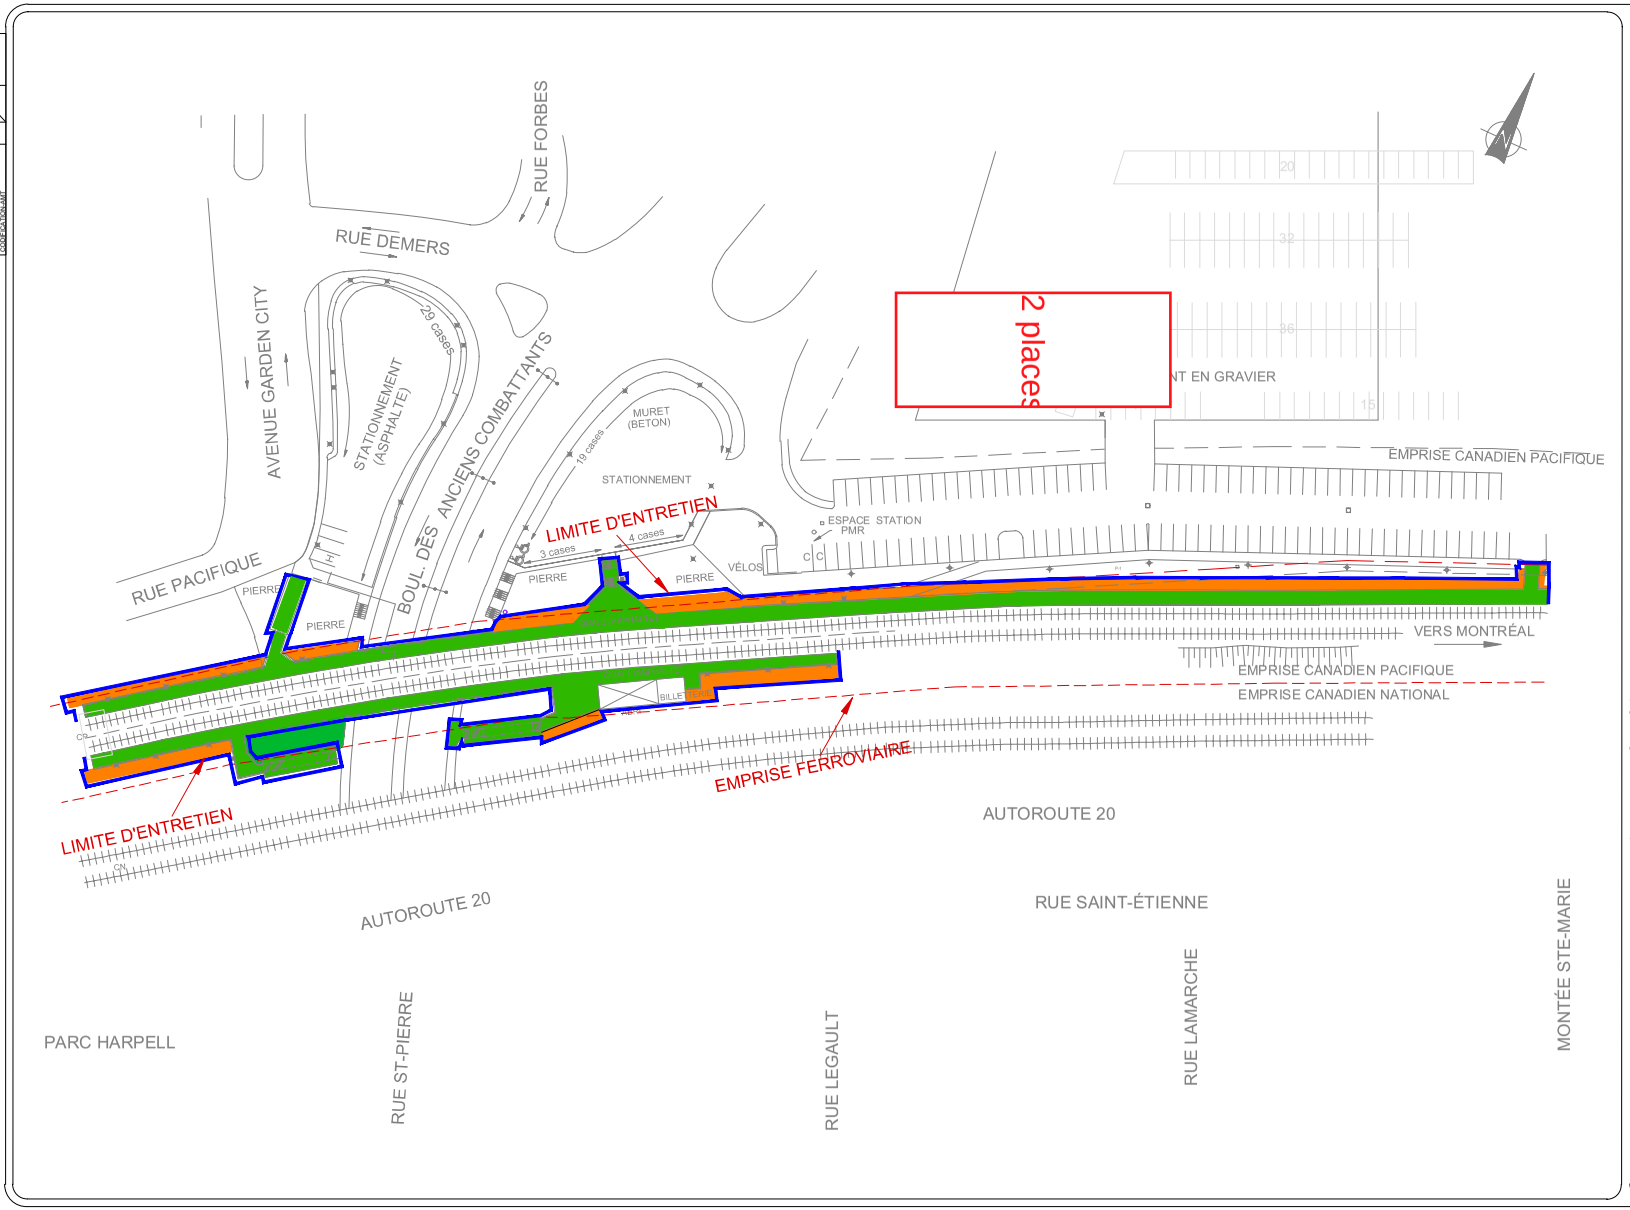

Légende:

GARE STE-ANNE-DE-BELLEVUE

Emprise ferroviaire

Limite d'entretien

Accumulation permanente

Circulation piétons

NOTES;

L'ENTRETIEN DOIT S'EFFECTUER À L'INTÉRIEUR DE LA LIMITE D'ENTRETIEN, LES ZONES PIÉTONNES DOIVENT ÊTRE EXEMPTES DE NEIGE DE GLACE ET TOUT AUTRES ACCUMULATIONS.

No.			Dessiné par	Vérifié par
9	AAA-MM-JJ	MODIFICATION	XX	XX ING.
8	AAA-MM-JJ	MODIFICATION	XX	XX ING.
7	AAA-MM-JJ	MODIFICATION	XX	XX ING.
6	AAA-MM-JJ	MODIFICATION	XX	XX ING.
5	AAA-MM-JJ	MODIFICATION	XX	XX ING.
4	AAA-MM-JJ	MODIFICATION	XX	XX ING.
3	AAA-MM-JJ	MODIFICATION	XX	XX ING.
2	AAA-MM-JJ	MODIFICATION	XX	XX ING.
1	2020-02-12	APPEL_D'OFFRE_DENEIGEMENT	XX	XX ING.
No.	AAAA-MM-JJ	Modification (nature)	Dessiné par	Vérifié par

DATE D'ÉMISSION DU PLAN : AAAA-MM-JJ

Client:

exo

Contrat No: AMTI0XCO-XXXX-XXX

Logo et information du consultant:

Sceau:

Conçu par : X.X Vérifié par : X.X

Dessiné par : X.X Approuvé par: X.X ING.

Projet:
GARE
SAINTE-ANNE-DE-BELLEVUE

Titre:
DÉNEIGEMENT
QUAIS
TITRE-3

Format: A3 Échelles: Horizontale 1:100 Verticale 1:100 (0 10 20 m)

Discipline : DISCIPLINE

Dessin No: DESSIN-NO.

Codification AMT : CODIFICATION-AMT

Discip. X 1 2 Révision No. X

Codification Consultant: DESSIN-NO.

Codification AMT: CODIFICATION-AMT

Discip. X 1 2 Révision No. X